PLAN URBANISTIC GENERAL

JUDEȚUL BRAȘOV

SC. 1 : 2500

U.A.T. ȘERCAIA

REGLEMENTĂRI ECHIPARE TEHNICO- EDILITARĂ

SAT VAD

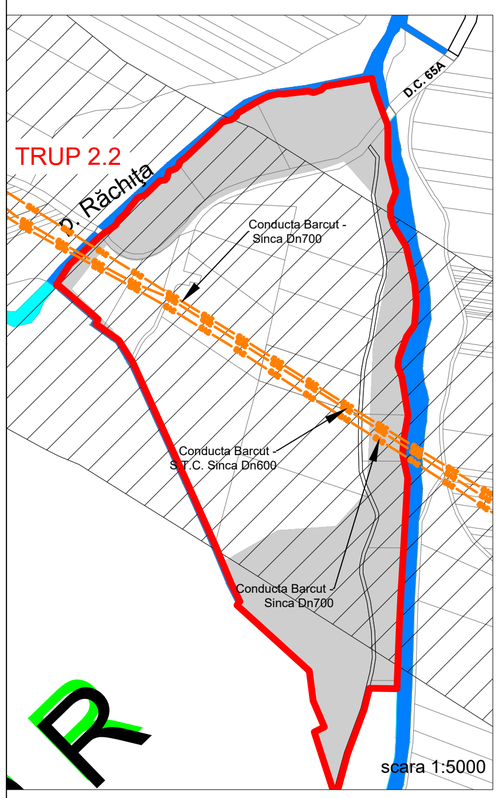

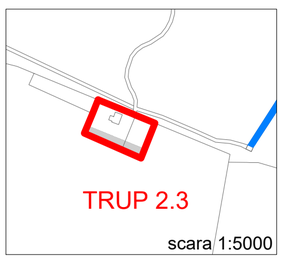

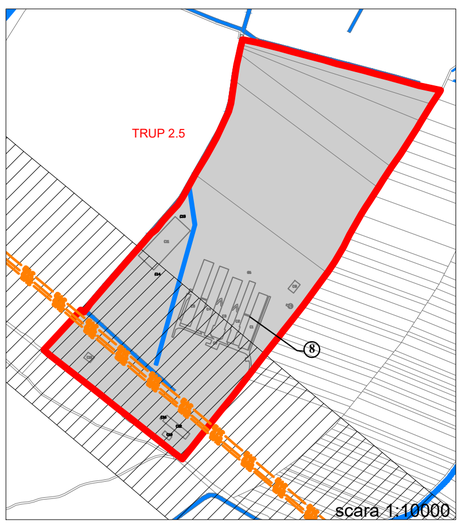

LEGENDA

LIMITE

- Limita teritoriu administrativ
- Limita intravilan propus
- Limită parcele

ZONE FUNCȚIONALE

- Ape - TH
- Canal ANIF
- Terenuri propuse pentru intorducere in intravialn

CIRCULAȚII

- Drumuri în intrvilan/extravilan

Dotări funcționale sat VAD

1. **-ISPub**-ȘCOALĂ
2. **-ISPub**-GRĂDINIȚĂ
3. **-ISPub**-POȘTĂ
4. **-ISPub**-CĂMIN CULTURAL
5. **-ISCult**- BISERICĂ
6. **-GCc**-CIMITIR
7. **-CCf**-GARA VAD
8. -Transilvanian Beef maternitate scroafe

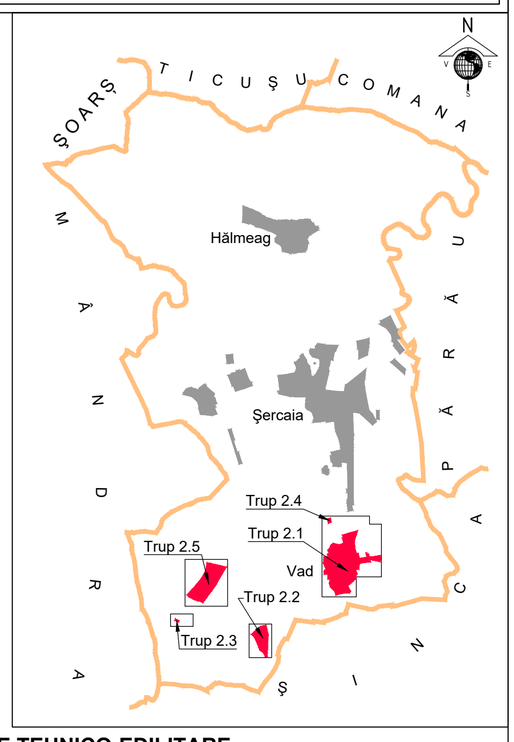

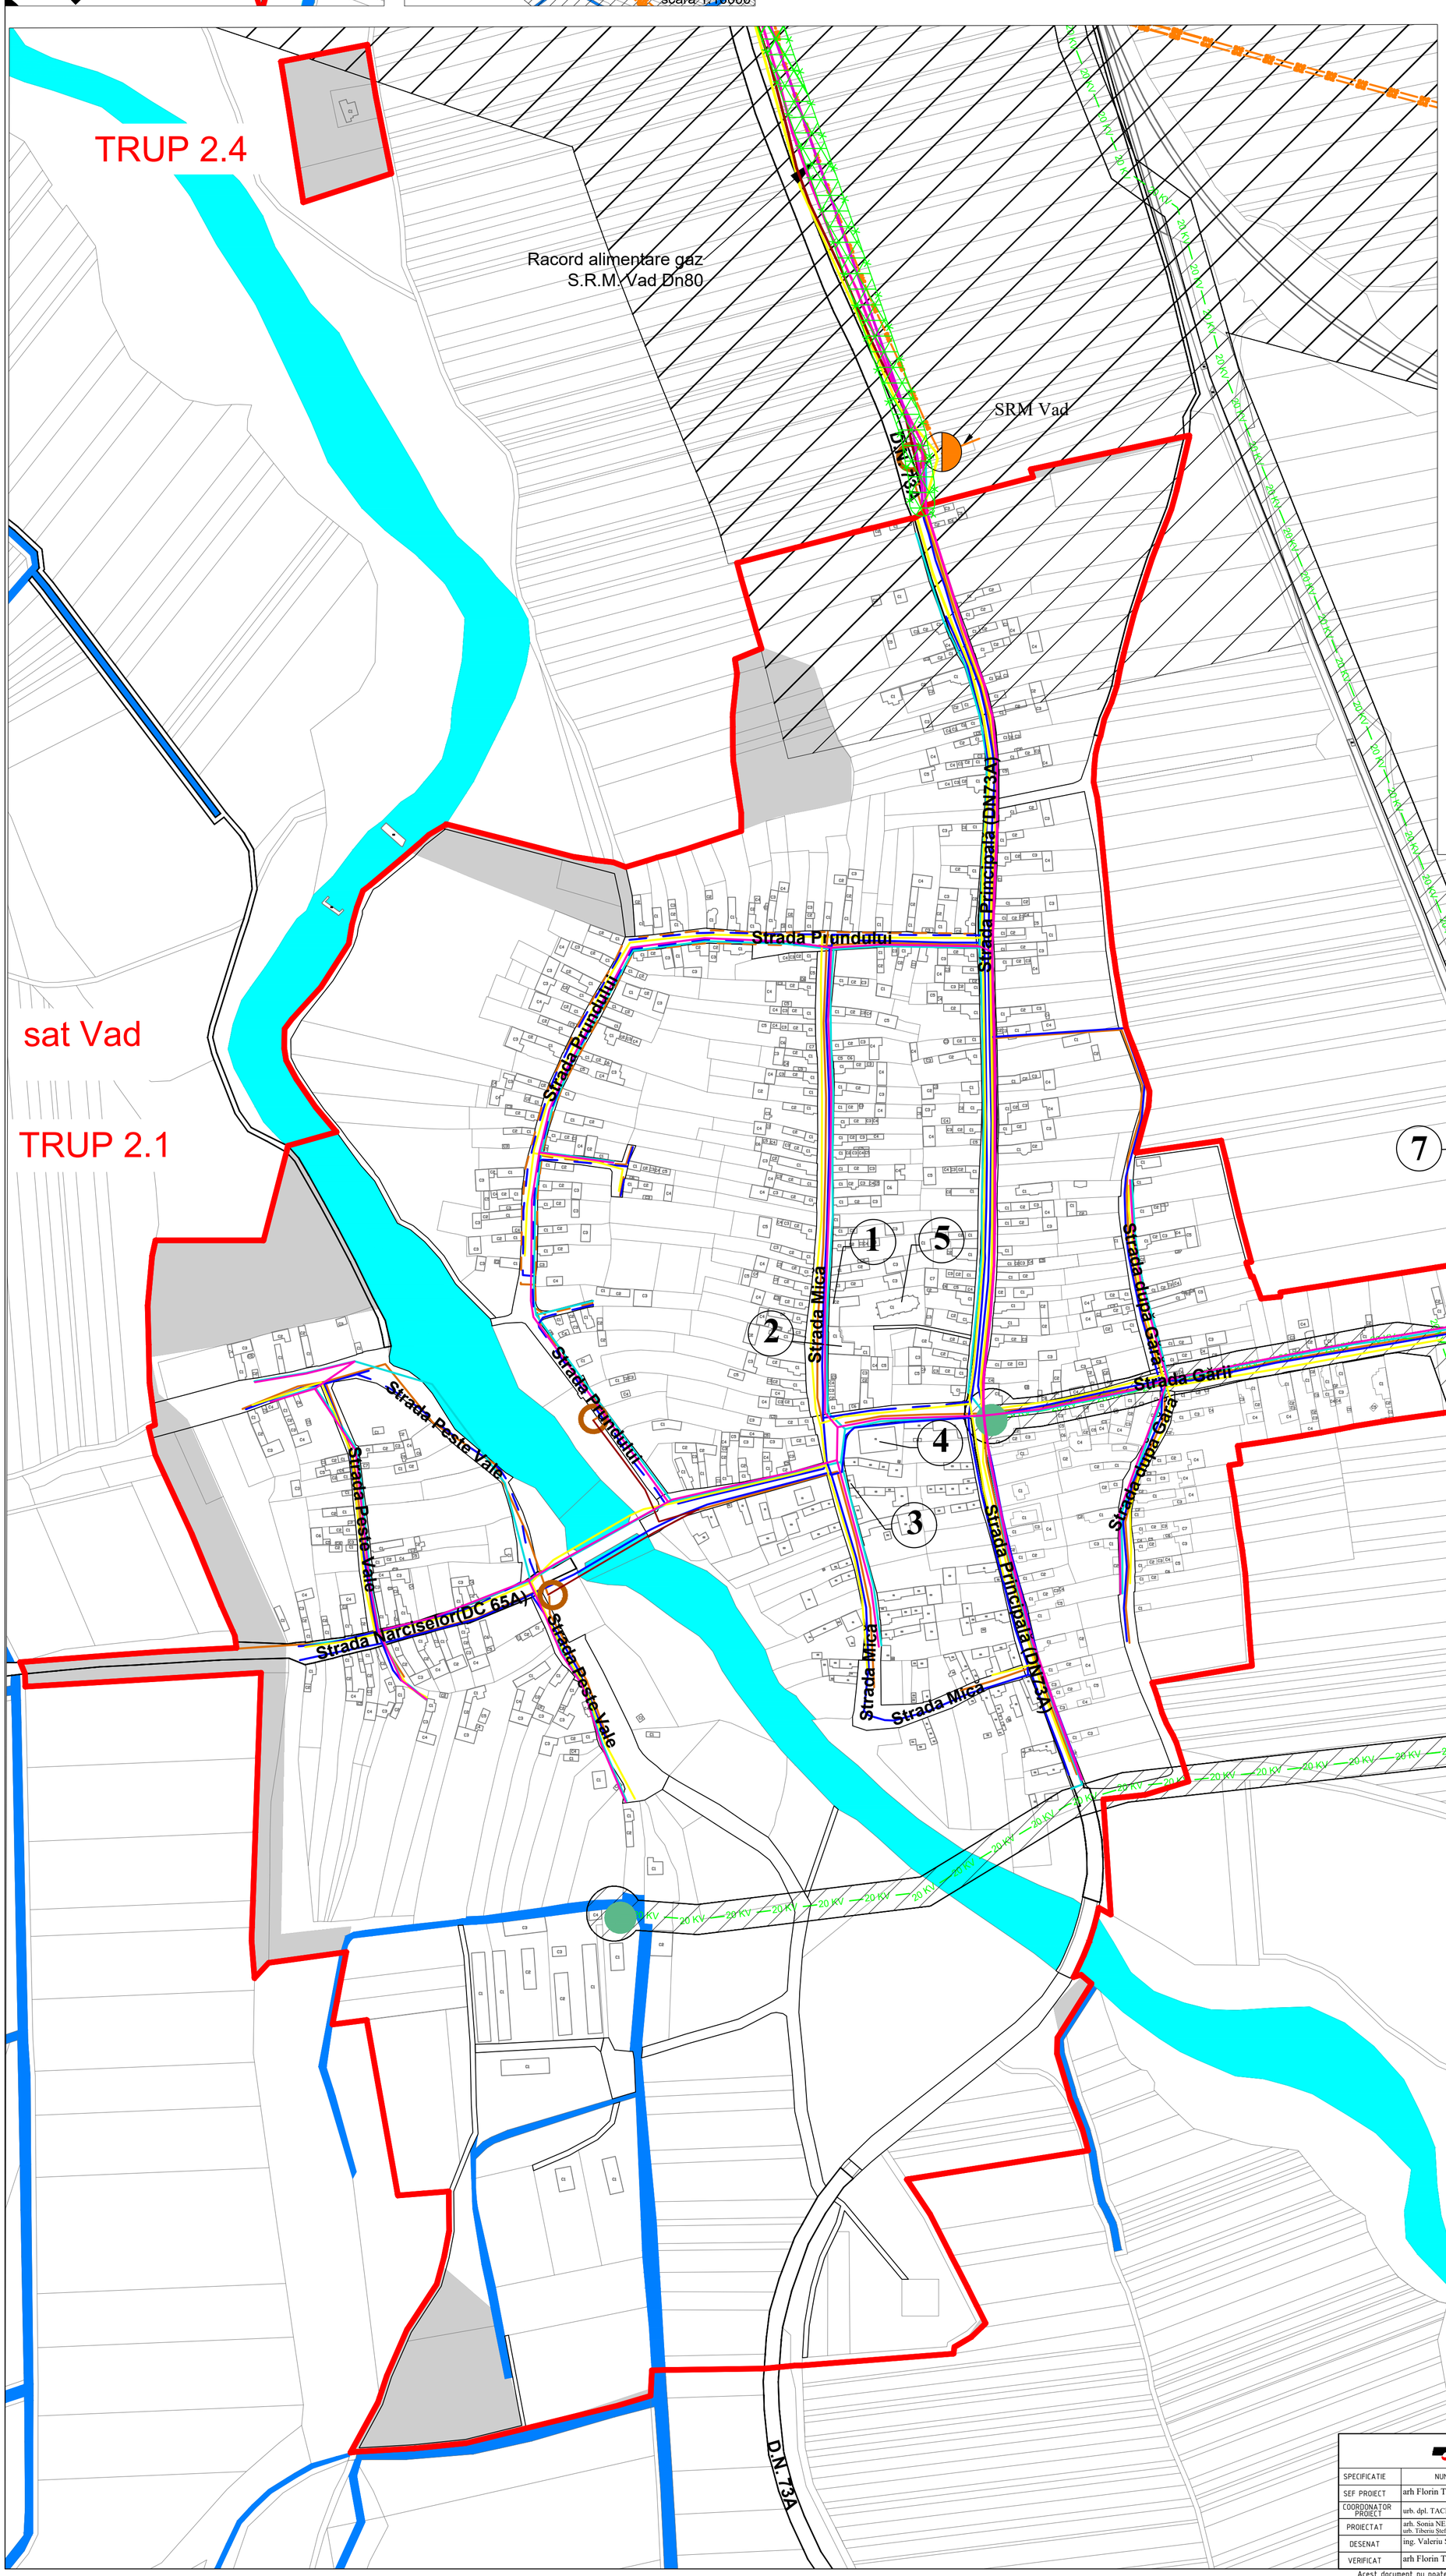

REȚELE TEHNICO-EDILITARE

ALIMENTARE CU APĂ

- Aducțiune apa potabila
- Rețea majoră de distribuție a apei potabile

CANALIZARE

- Rețea majoră de canalizare a apei uzate menajere
- Conductă refulare apă uzată menajeră
- Stație pompare a apei uzate

ALIMENTARE CU GAZE

- Conducte gaze înaltă presiune
- Rețea de gaze distribuție joasă presiune
- Stație de reglare-masurare (SRM)

ALIMENTARE CU ENERGIE ELECTRICĂ

- Linie electrică joasă tensiune
- Linie electrică aeriană 400 kV
- Linie electrică aeriană 20 kV
- Conducta de gaze înaltă și medie presiune
- Post transformare electric

REȚELE DE TELECOMUNICAȚII

- Linie Telekom

ZONE DE PROTECȚIE / INTERDICȚIE

- Zonă de protecție regim sever aductiune apă (brută, tratată), conform. HG 930/2005
- Zonă de siguranță linii electrice conform Ordinului ANRE 239 din 2019
- Zonă de siguranță conducte gaz conform Ordinului ANRE 89 din 2018,

SPECIFICATIE	NUME	SEMNATURA		
SEF PROIECT	arh Florin TROFIN		Scara: 1:5000	MEDA RESEARCH S.R.L.
COORDONATOR PROIECT	urb. dpl. TACHE SORINA			PLAN URBANISTIC GENERAL COMUNA ȘERCAIA, JUD. BRAȘOV
PROIECTAT	arh. Sonia NEAMȚU urb. Tiberiu Ștefan TODORAN			
DESENAT	ing. Valeriu SIMIANȚU		Data: 2026	REGLEMENTĂRI ECHIPARE TEHNICO-EDILITARĂ SAT VAD
VERIFICAT	arh Florin TROFIN			

Proiect nr: 1922 / 2015

Faza Documentatie: P.U.G.

Plansa nr: A4.2

Acest document nu poate fi copiat, distribuit catre terti, iar continutul lui nu va fi folosit, in intregul lui sau partial, fara acord scris. Toate drepturile rezervate.