
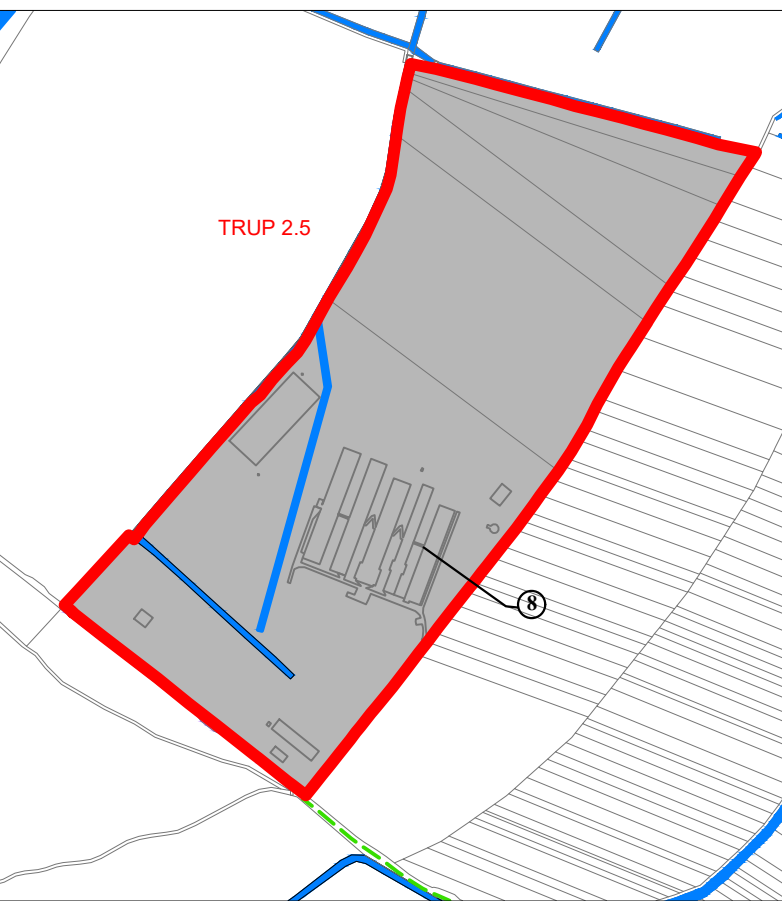
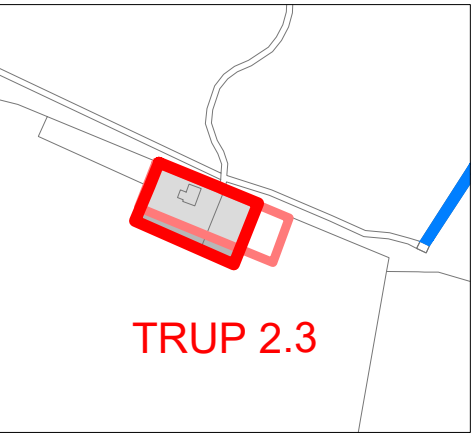
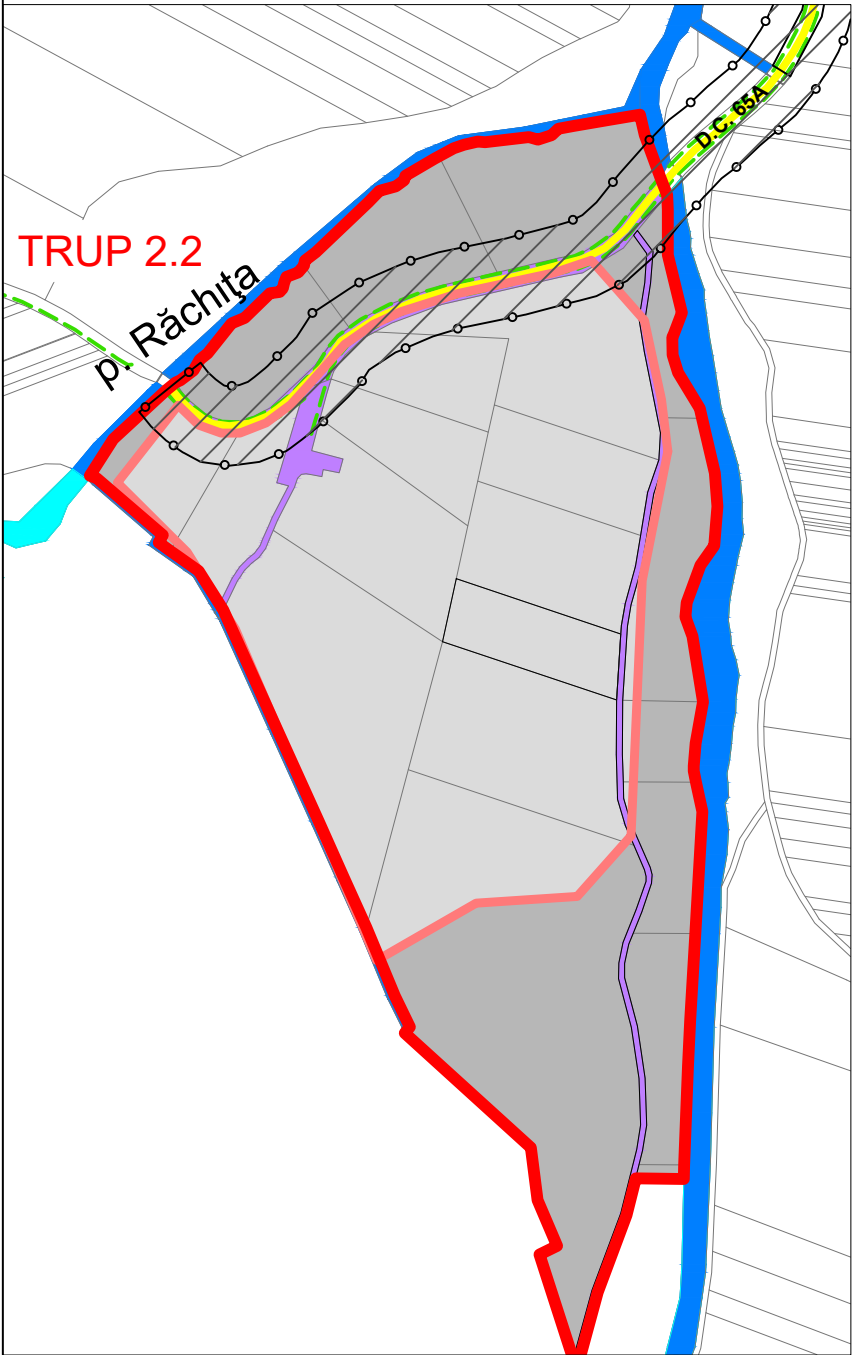


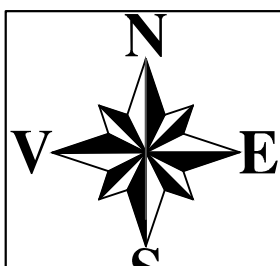

LEGENDA

LIMITE

- Limita intravilan propus
- Limita intravilan existent
- Limită parcele

ZONE FUNCȚIONALE

- Ape - TH
- Canal ANIF
- Terenuri propuse pentru întorducere în intravilan
- Terenuri existente în intravilan care se regăsesc și în intravilanul propus

Dotări funcționale sat VAD






- 1 -ISPub-ȘCOALĂ
- 2 -ISPub-GRĂDINIȚĂ
- 3 -ISPub-POȘTĂ
- 4 -ISPub-CĂMIN CULTURAL
- 5 -ISCult- BISERICA
- 6 -GCC-CIMITIR
- 7 -CCF-GARA VAD
- 8 -Transilvanian Beef maternitate scoafoe

CĂI DE COMUNICAȚIE

- Drum național
- Drum comunal
- Drumuri de exploatare extravilan
- Cale ferată
- Căi de comunicație rutieră și amenajări aferente
- Pistă biciclete propusă
- POD
- INTERSECȚII propuse a fi modernizate
- DRUM PROPOS pentru modernizare

ZONE DE PROTECȚIE / INTERDICȚIE

- Zonă de protecție drumuri conform OUG. nr. 43 din 1997
- Zonă de protecție calea ferată conform OUG. 12 din 1998

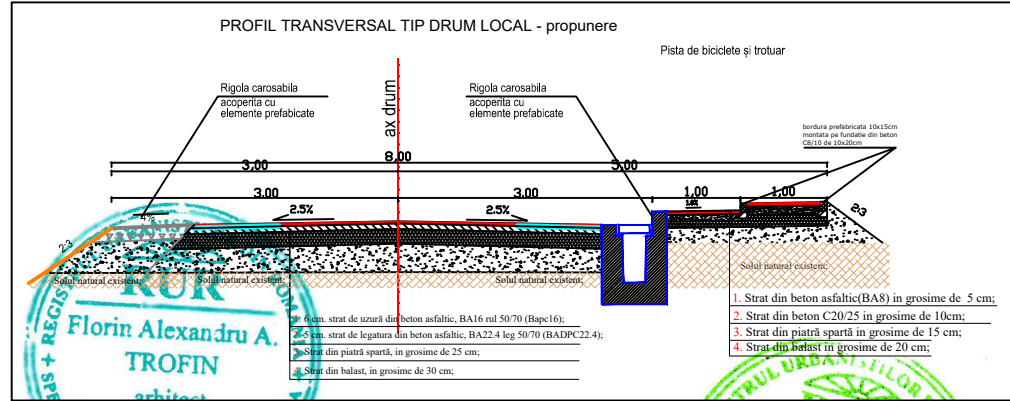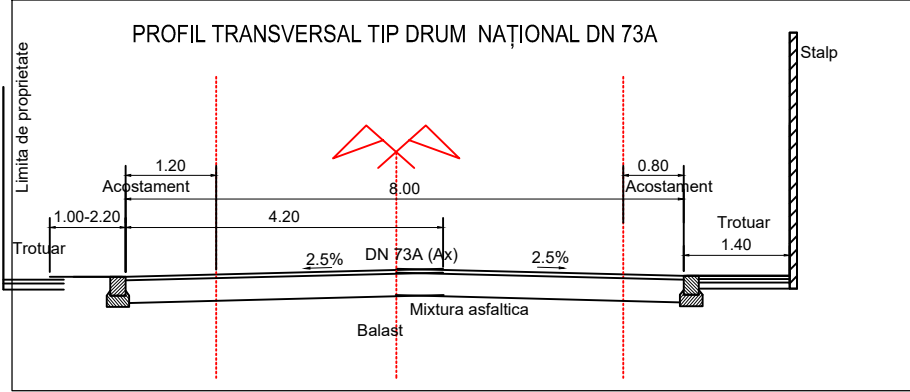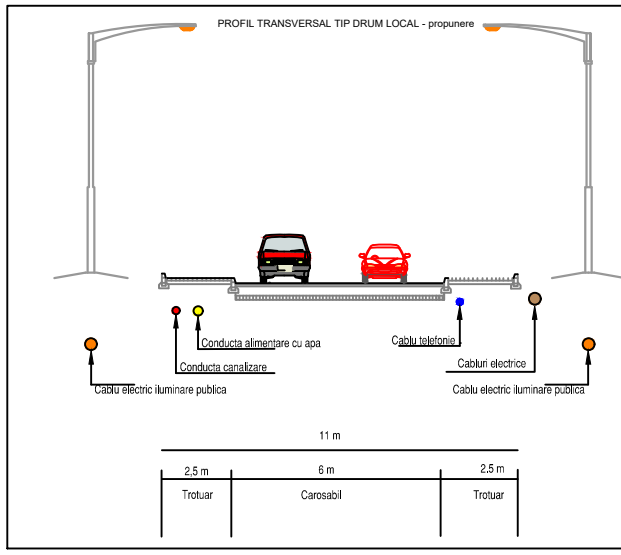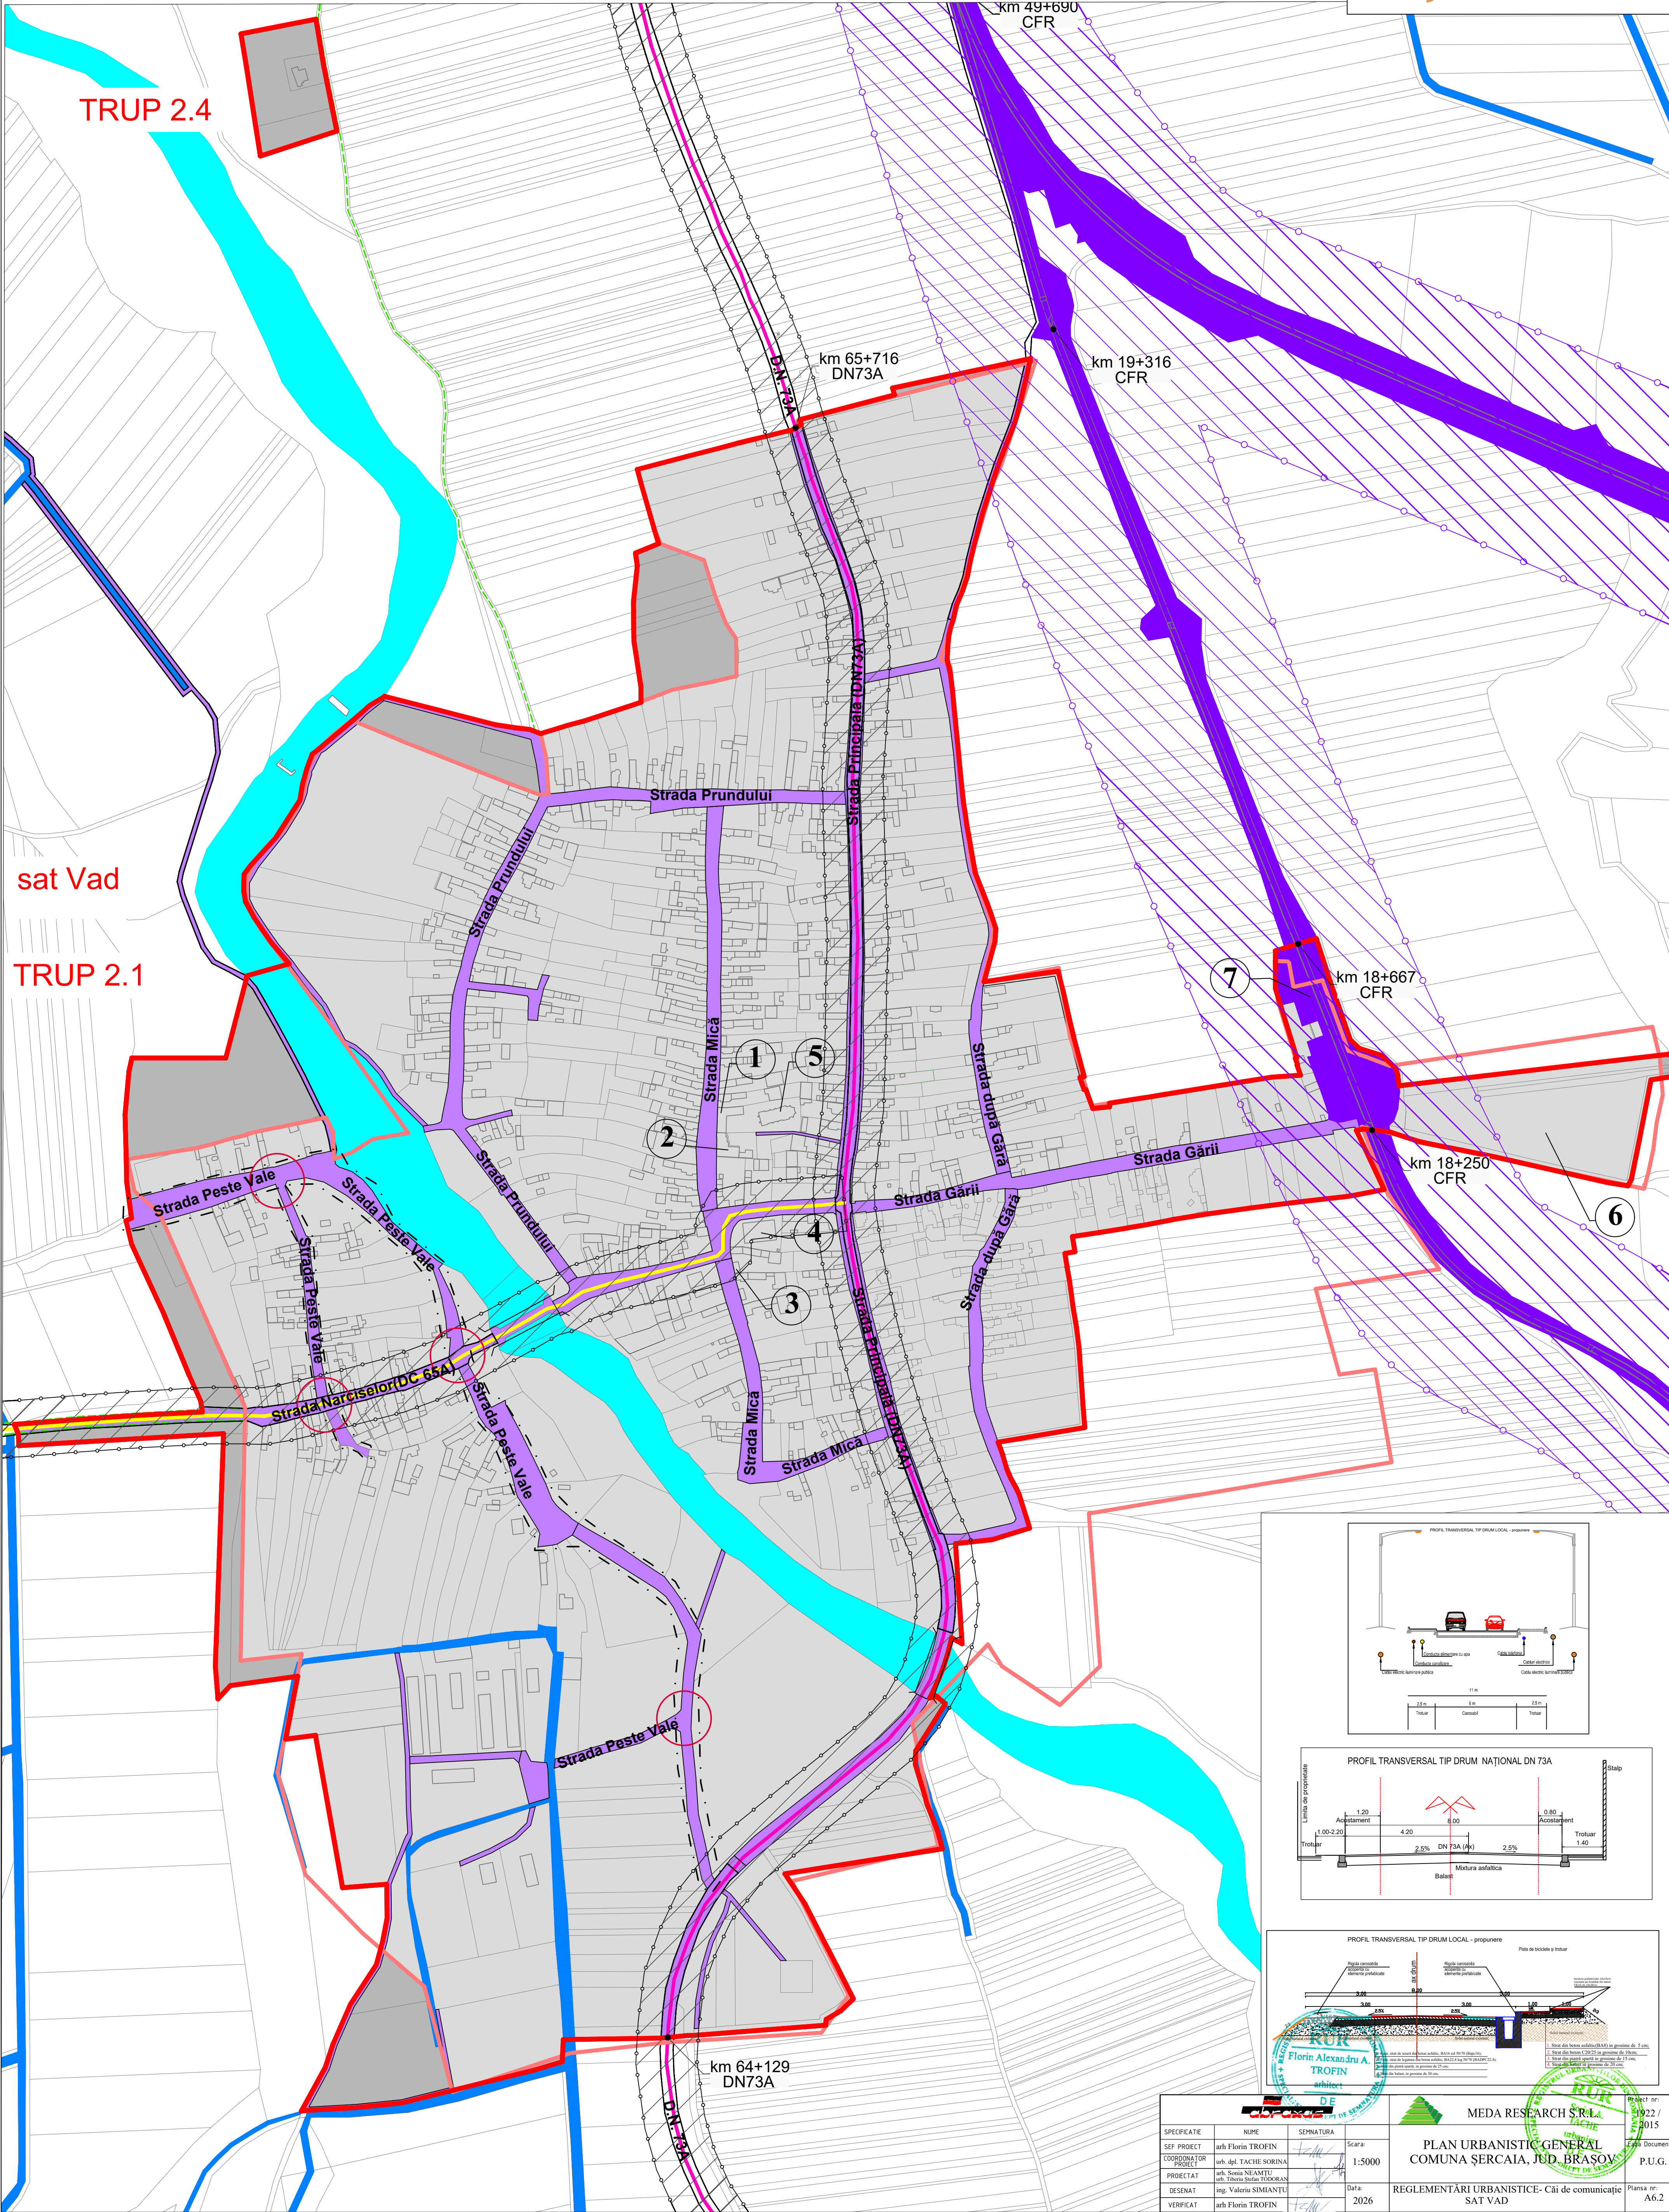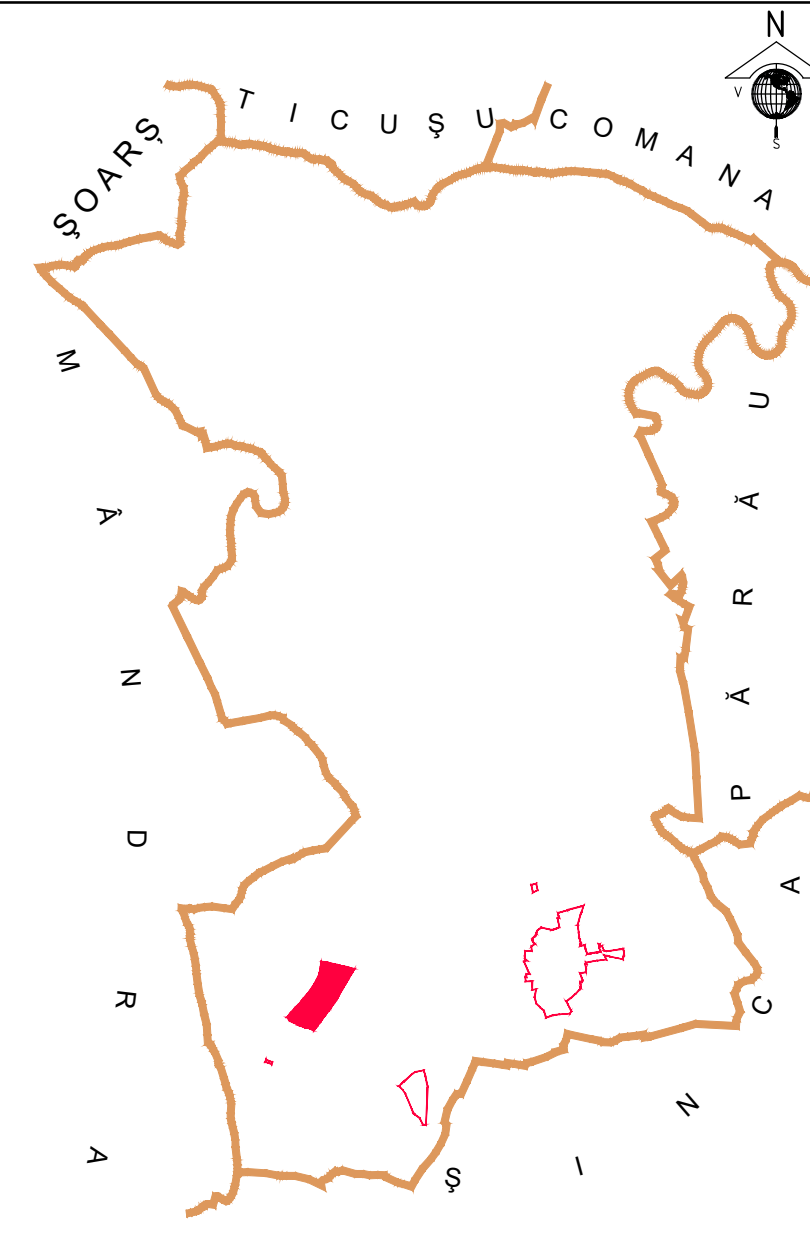

PROIECTANT	ING. VALENTIN SIMĂNȚU	VERIFICAT	ING. FLORIN TROFIN
COORDONATOR PROIECT	ING. DAN TACIUC-SORINA	SEMNAȚURA	
SCALA	1:5000	DATA	2026
SPECIFICAȚIE	ING. FLORIN TROFIN	SCALA	1:5000
COORDONATOR PROIECT	ING. DAN TACIUC-SORINA	DATA	2026
PROIECTANT	ING. VALENTIN SIMĂNȚU	SCALA	1:5000
VERIFICAT	ING. FLORIN TROFIN	DATA	2026

PLAN URBANISTIC GENERAL
COMUNA ȘERCAIA, JUDEȚUL BRAȘOV

REGLEMENTĂRI URBANISTICE- Căi de comunicație
SAT VAD

PLATA NR. 1922 / 2015
P.U.G.

A6.2